



CONTOH


PERMOHONAN PERMIT SEMENTARA BAGI CADANGAN
MEMBINA RUMAH SESEBUAH DUA TINGKAT
DI ATAS LOT PTD 2943
MUKIM SUNGAI TERAP, DAERAH MUAR
UNTUK EN. ISNIN BIN SELASA

SENARAI LUKISAN


BIL	TAJUK LUKISAN	NO. LUKISAN
1	PELAN KUNCI, LOKASI & TAPAK	PROJEK 1/2013MUAR/001
2	PELAN PERINCIAN PEJABAT TAPAK & KANTIN	PROJEK 1/2013MUAR/002
3	PERINCIAN PAPAN DENDENG/HOARDING 1	PROJEK 1/2013MUAR/003
4	PERINCIAN PAPAN DENDENG/HOARDING 2	PROJEK 1/2013MUAR/004
5	PERINCIAN PAPAN TANDA 1	PROJEK 1/2013MUAR/005
6	PERINCIAN PAPAN TANDA 2	PROJEK 1/2013MUAR/006

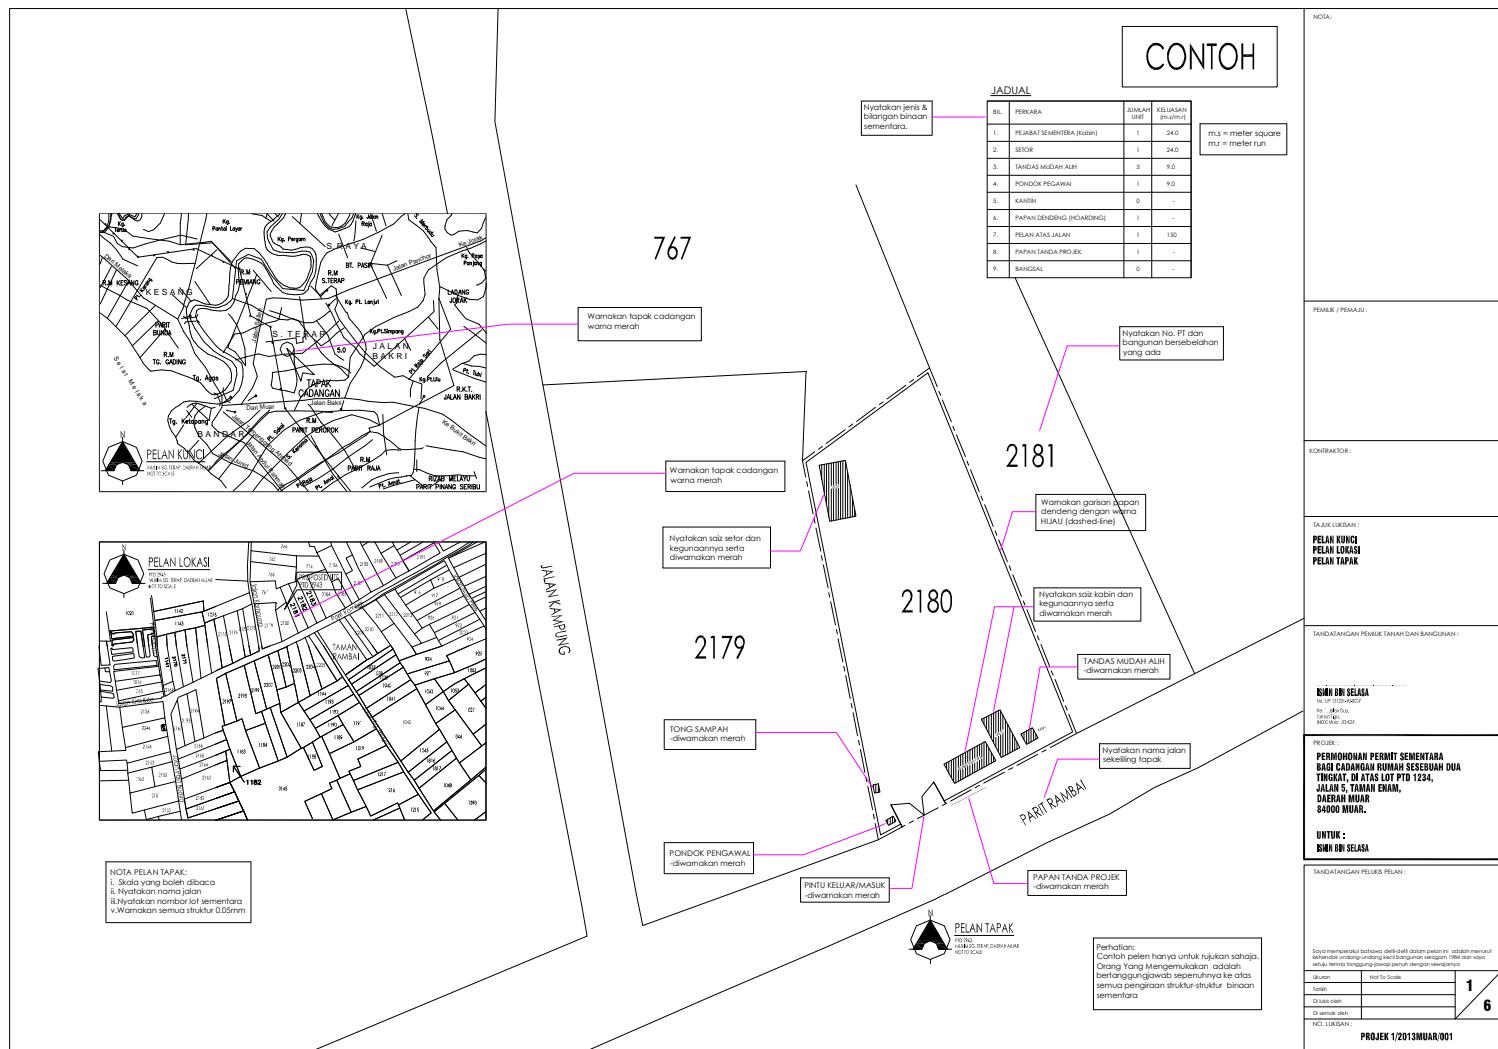


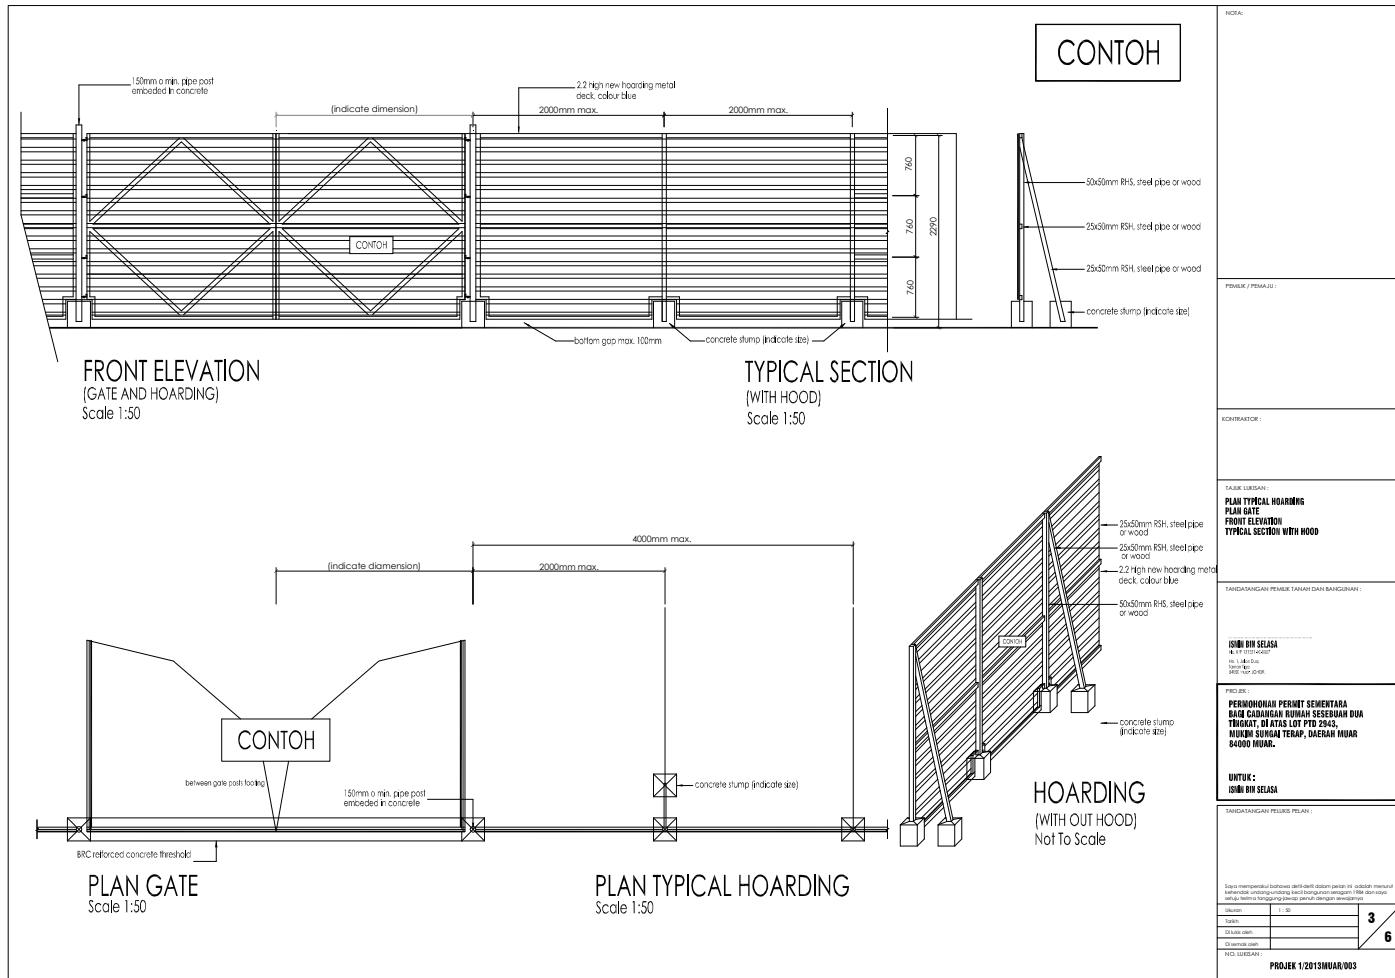

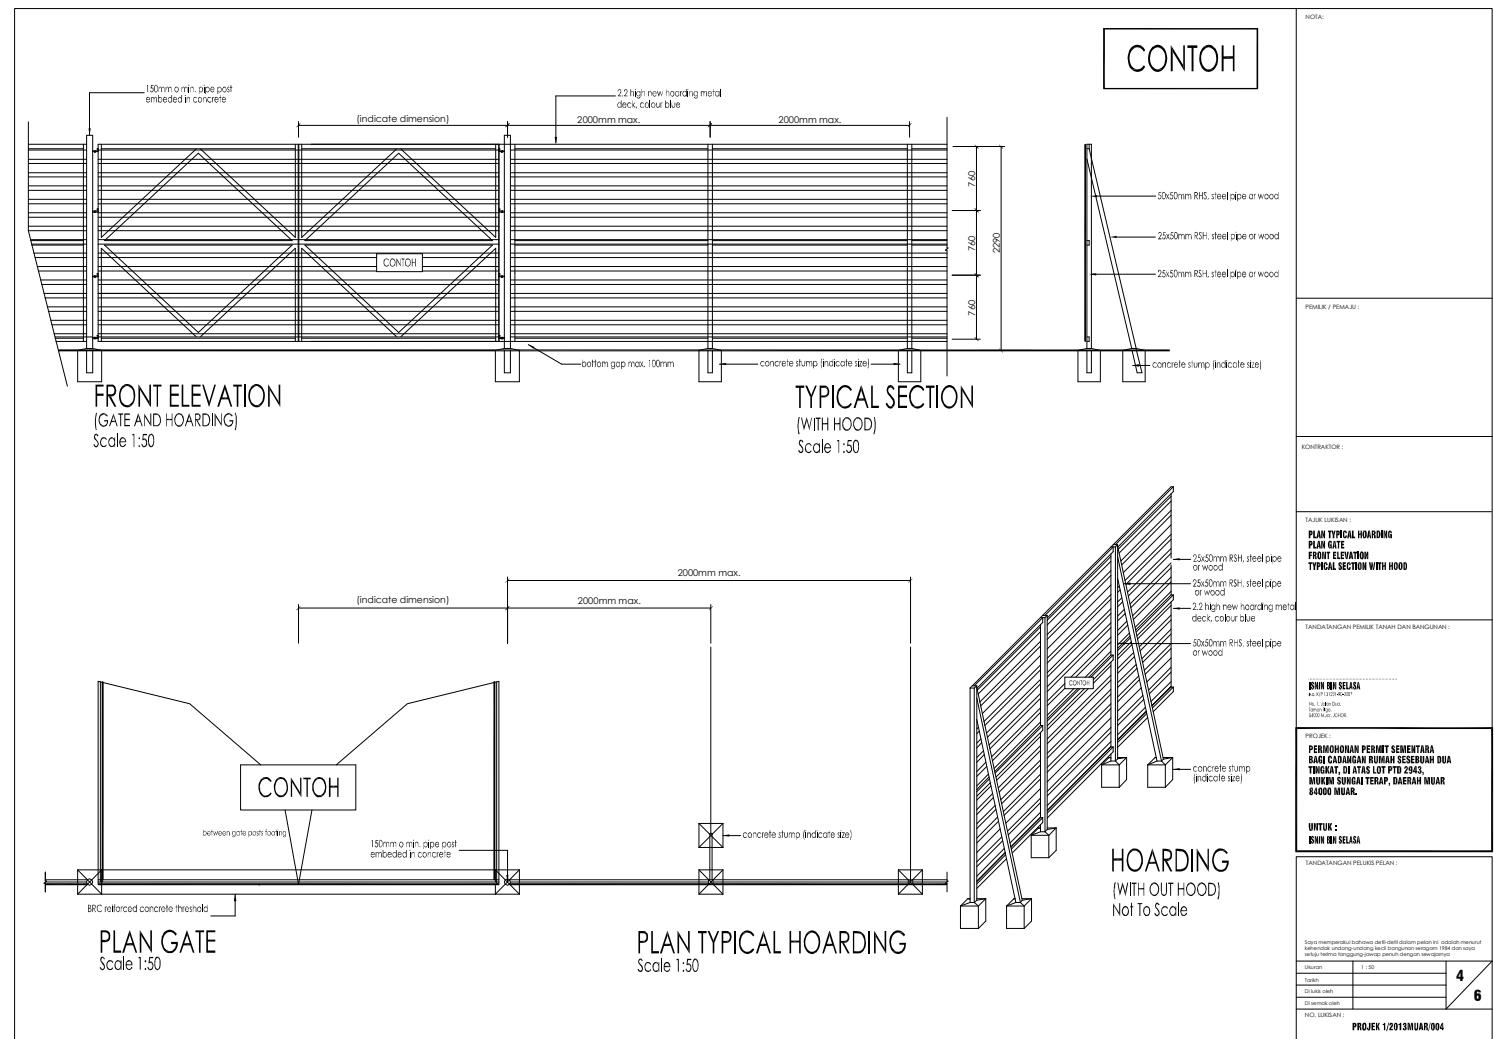

CONTOH

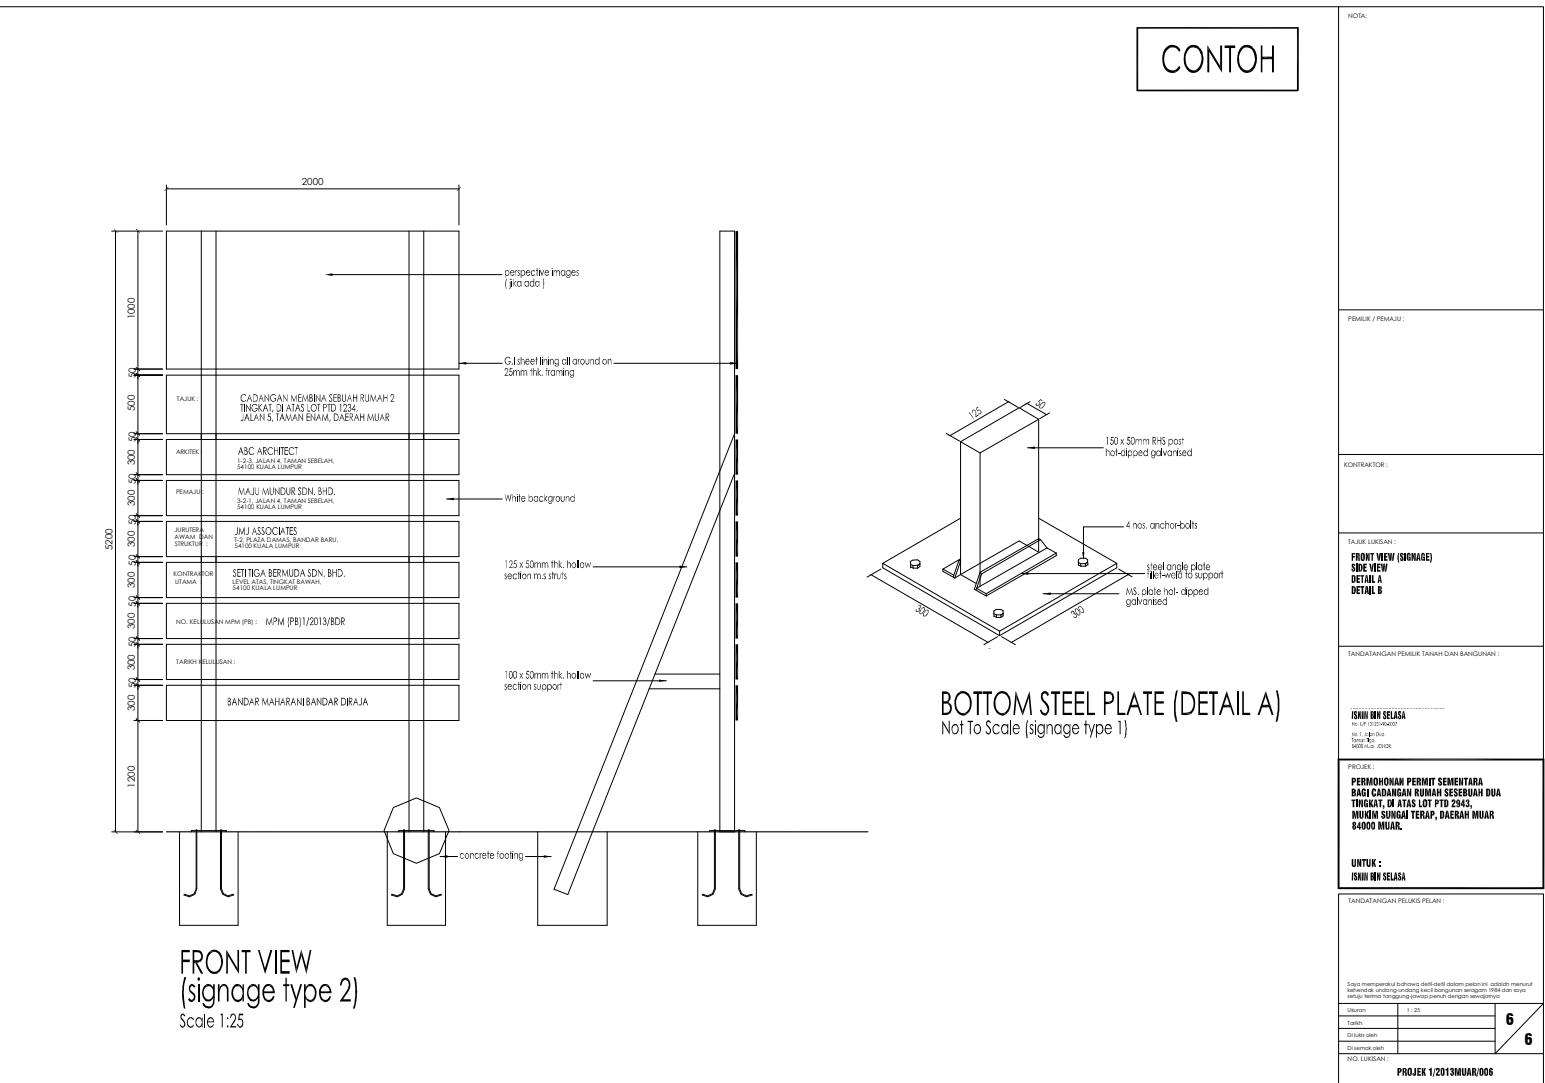

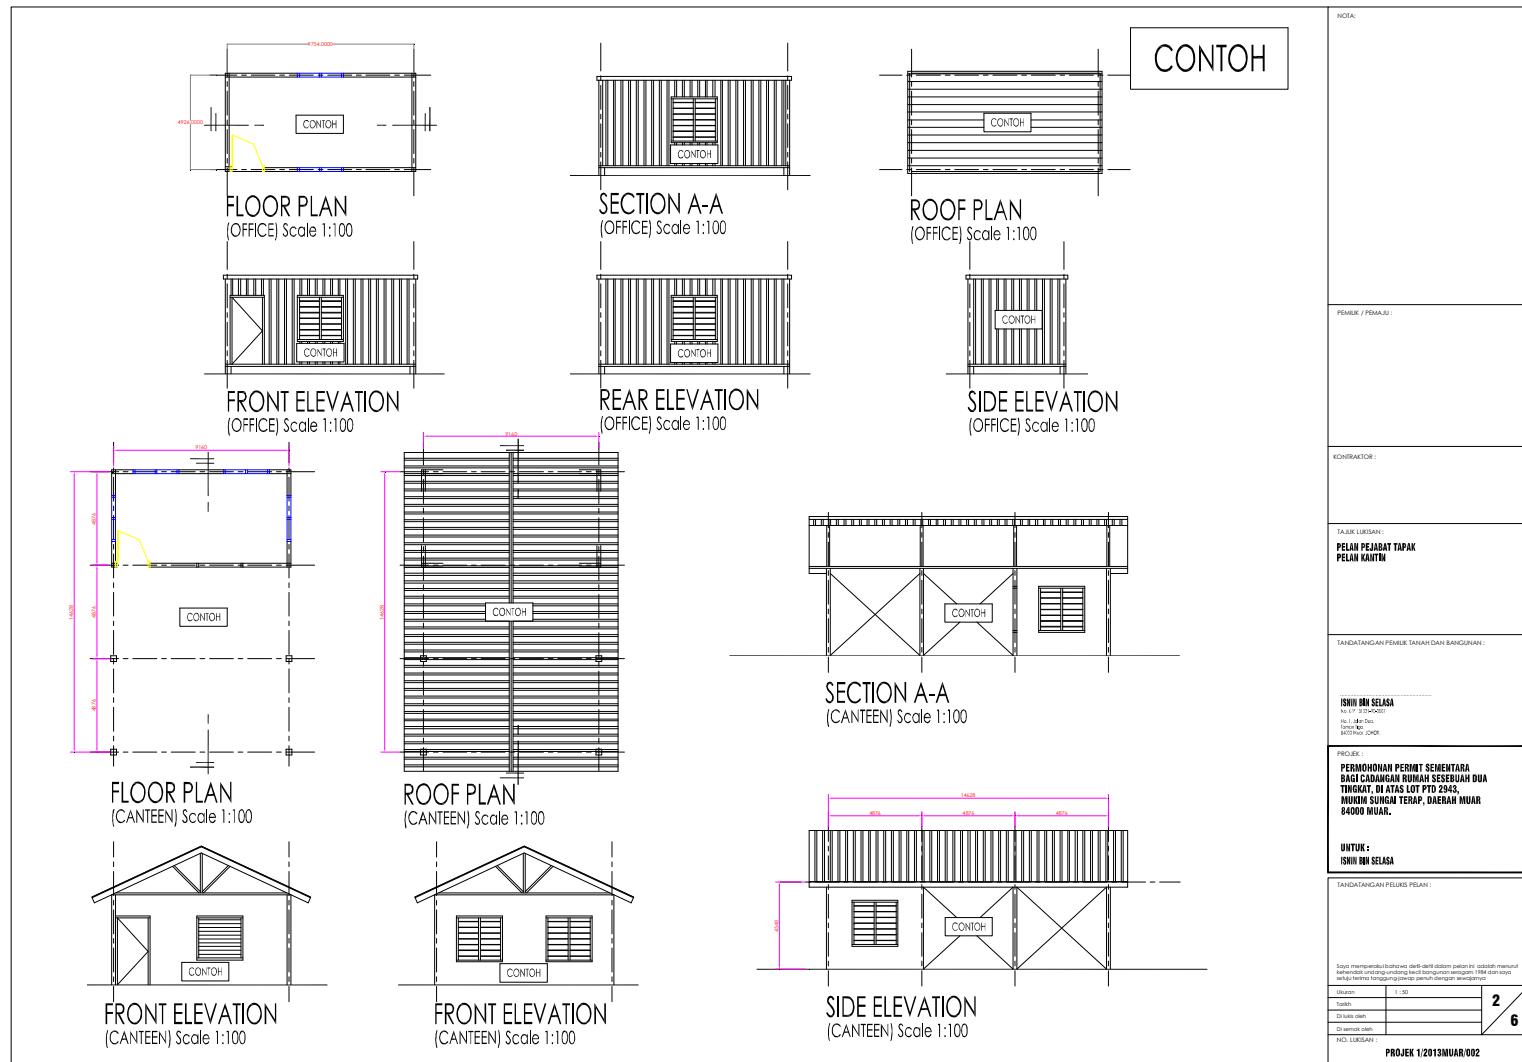

CONTOH

